
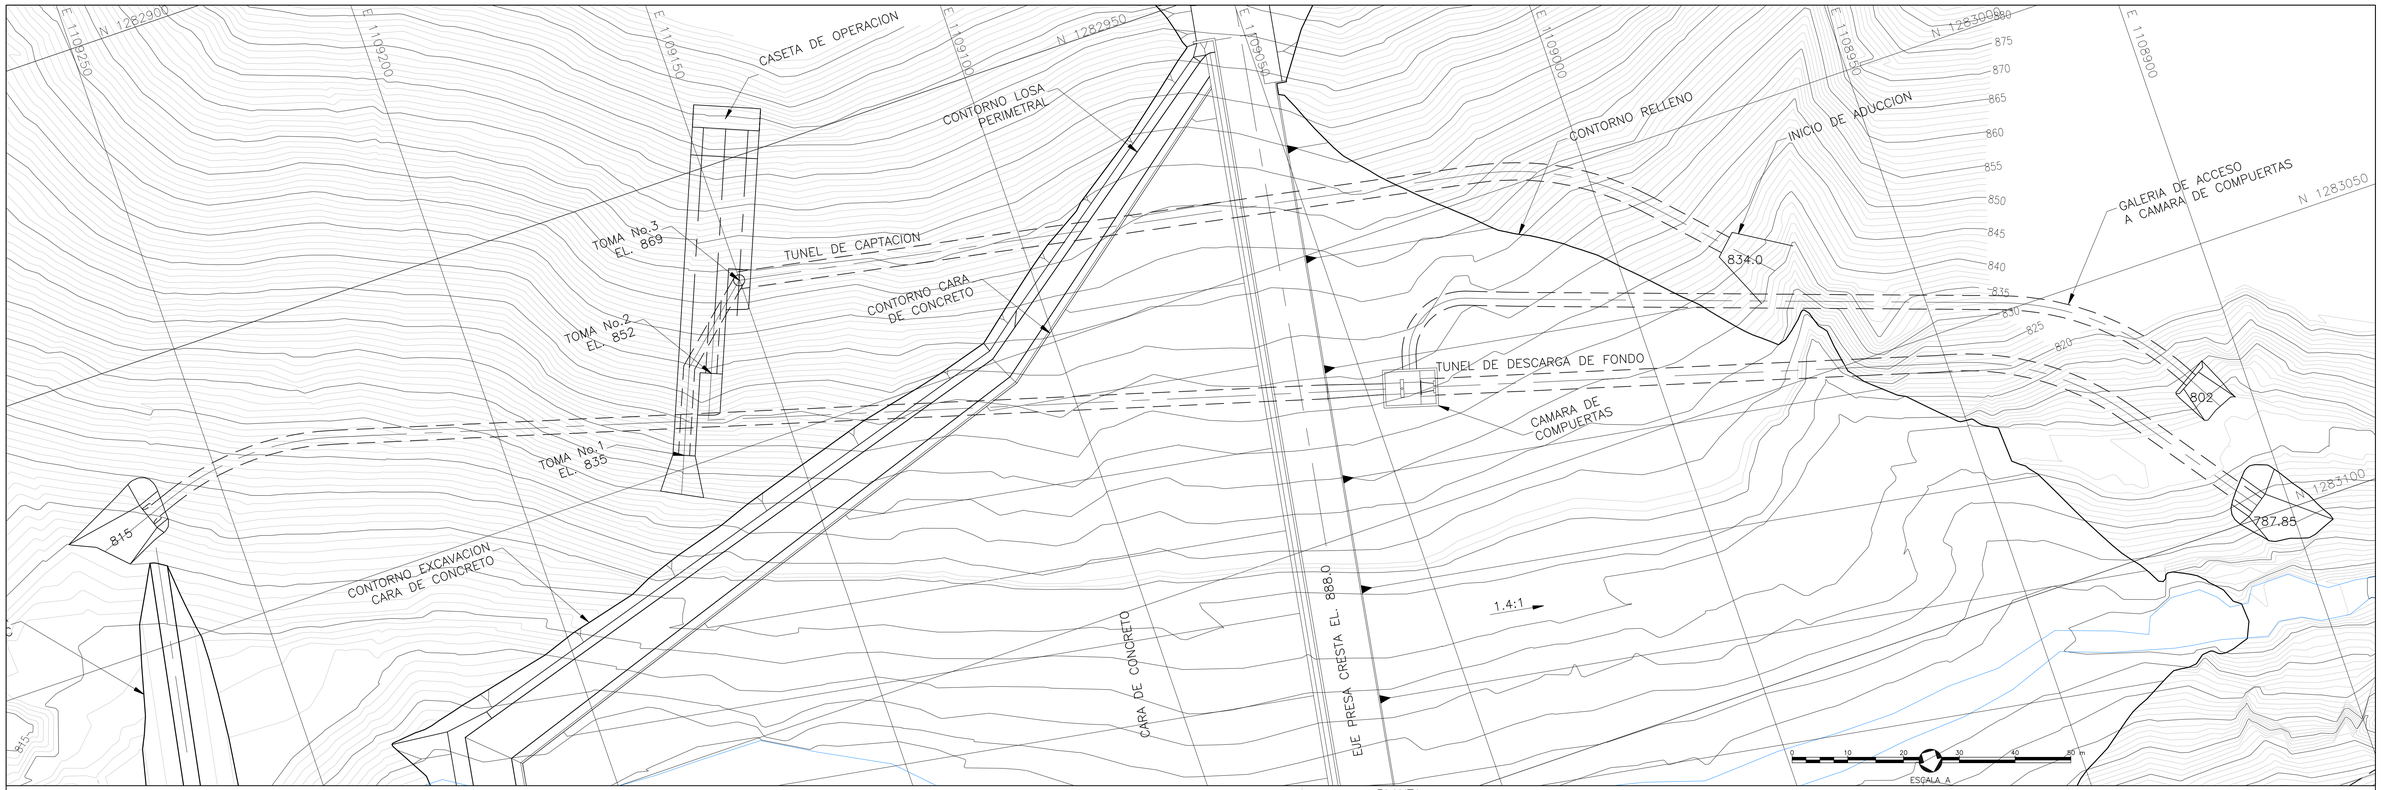


PLANTA
ESCALA A

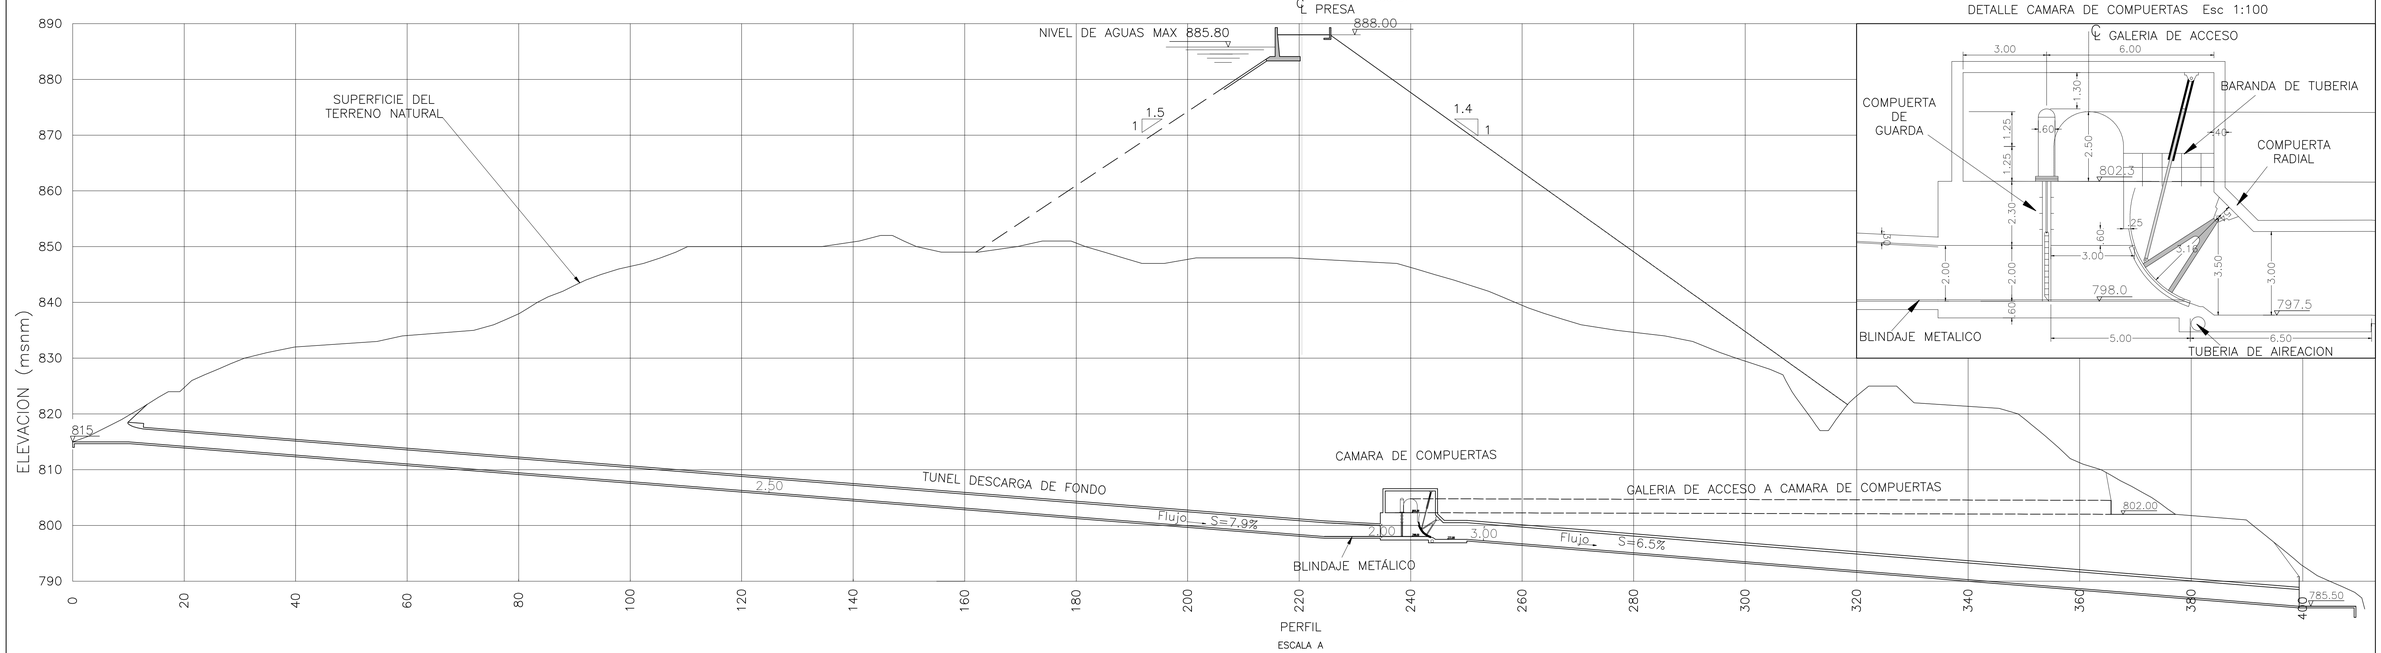

PERFIL
ESCALA A

DETALLE CAMARA DE COMPUERTAS Esc 1:100

EMBALSE DE BUCARAMANGA Agua para la Vida	UNIDAD EJECUTORA PROYECTO REGULACION EMBALSE DE BUCARAMANGA	PONCE DE LEON Y ASOCIADOS S.A. INGENIEROS CONSULTORES	PROYECTO DE REGULACION EMBALSE DE BUCARAMANGA – ESTUDIOS Y DISEÑOS FASE 2	DISEÑÓ: J. RINCON DIGITALIZÓ: M. RIVERO	REVISÓ: A. ZULUAGA APROBÓ: G. ARIAS	No. FECHA RESUMEN DISEÑO REVISÓ APROBÓ REVISIONES	CONTIENE: TUNEL DESCARGA DE FONDO PLANTA – PERFIL	ESCALAS: 1:1.000 FIGURA No: 11 ARCHIVO MAGNÉTICO: 243-PL-DGF01-R0.DWG	FECHA: NOV/09