
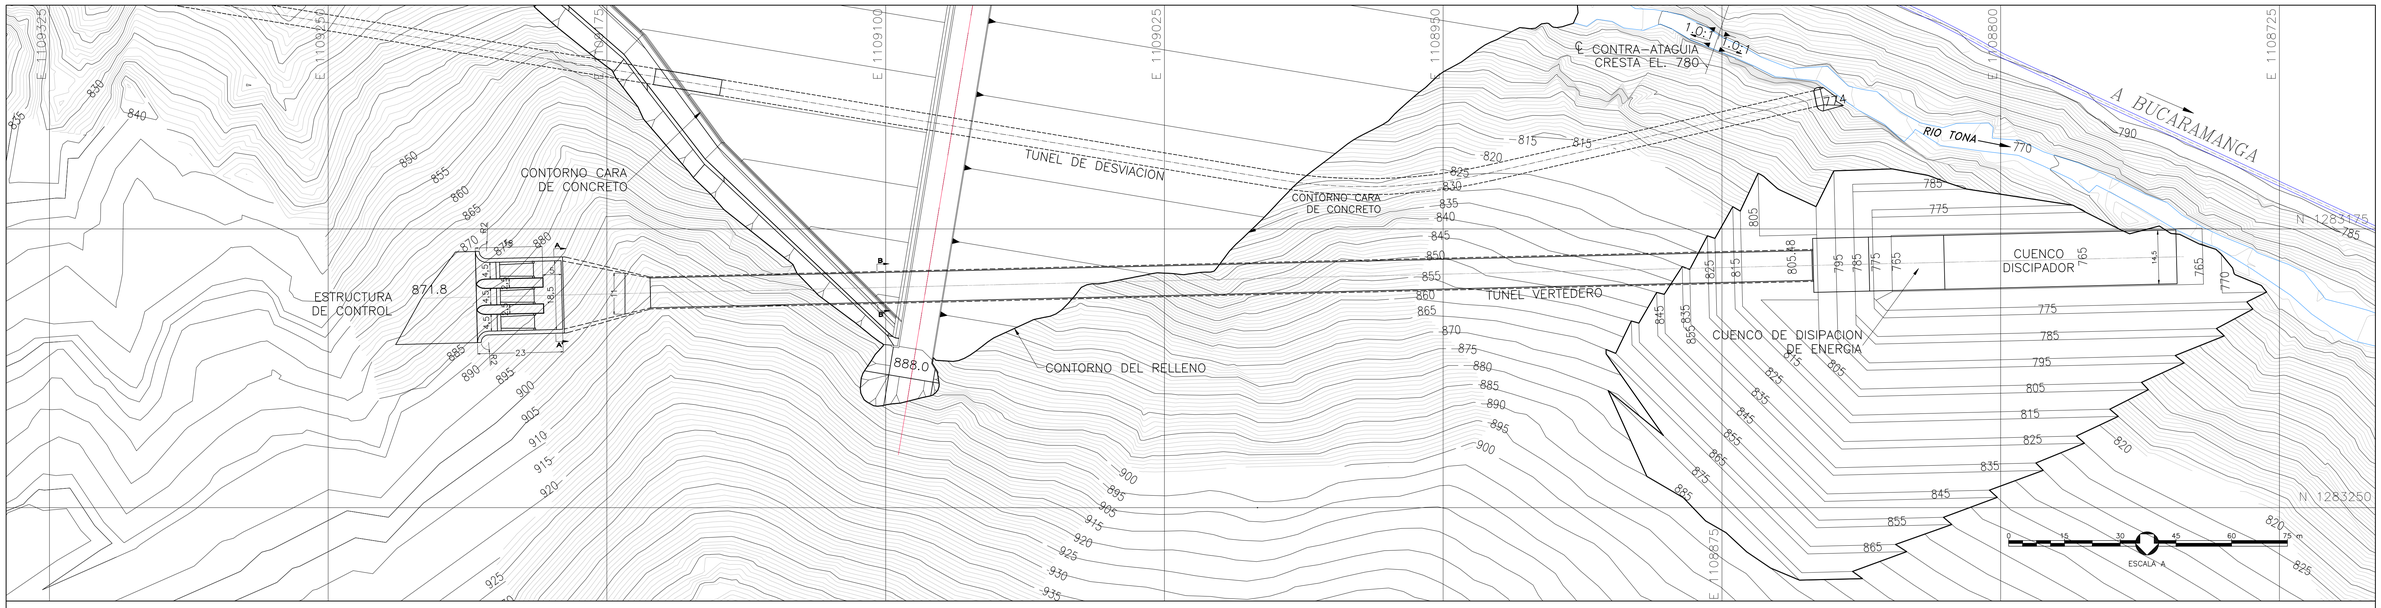


PLANTA
ESCALA 1:1.500

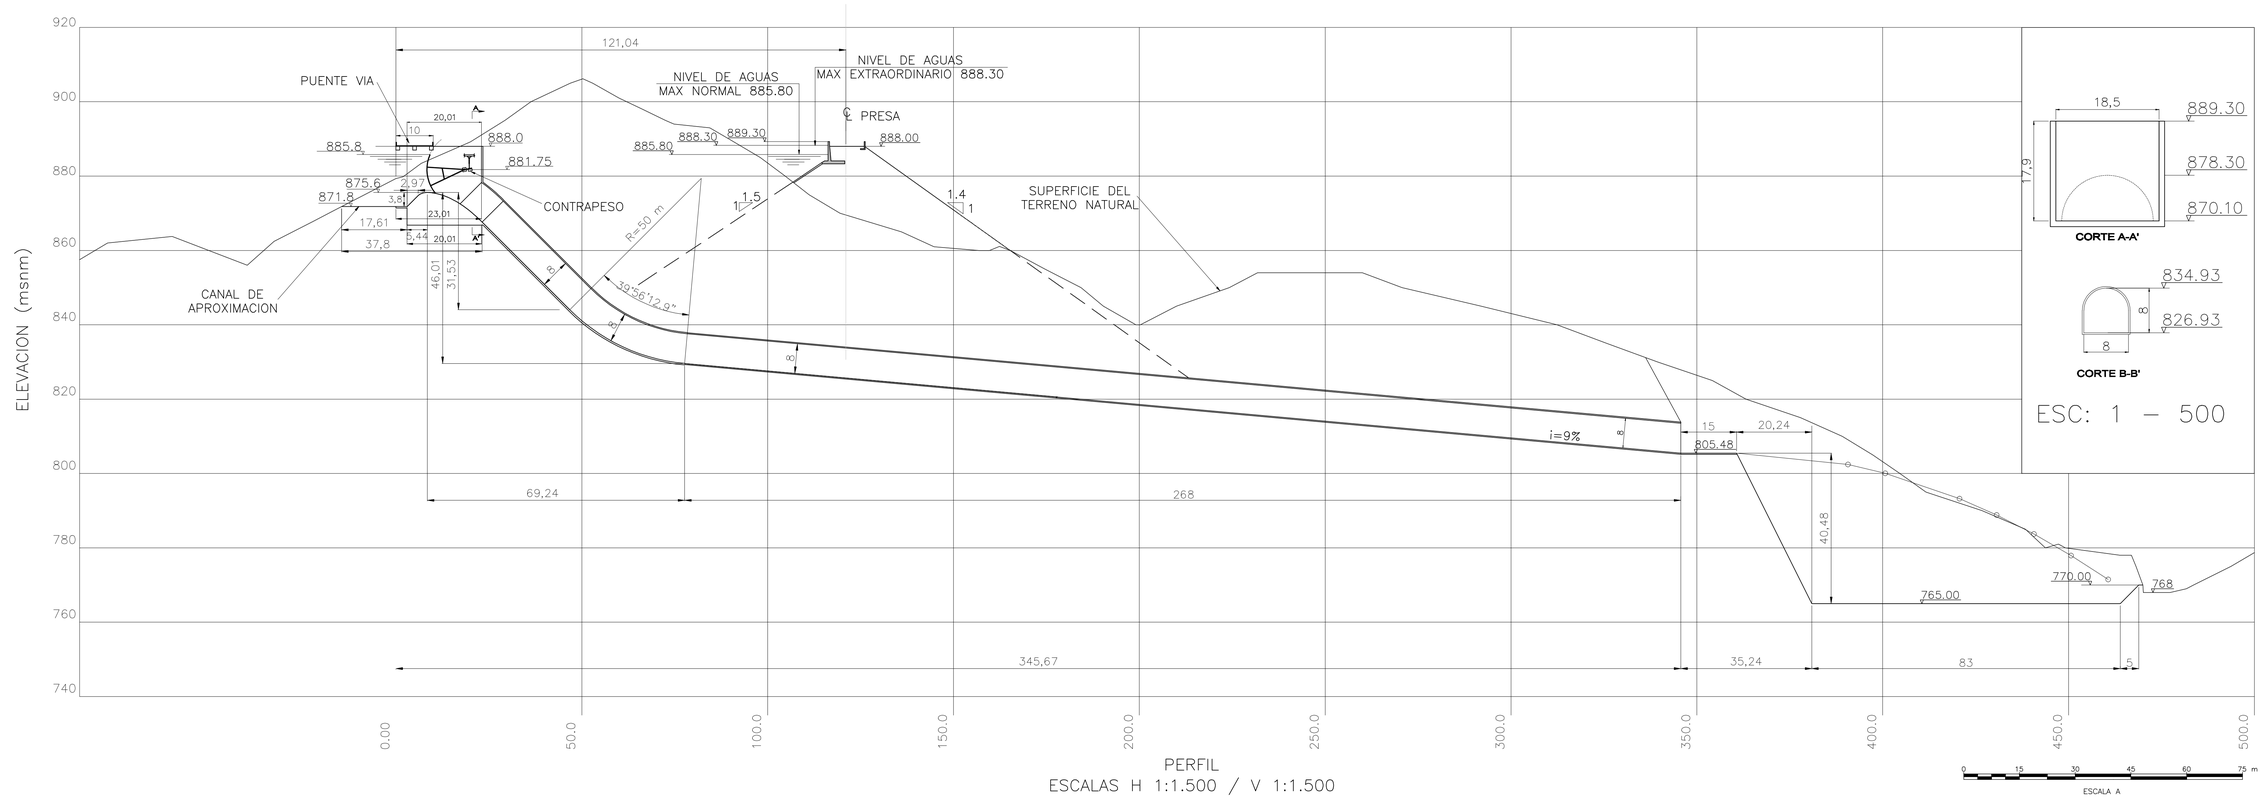

PERFIL
ESCALAS H 1:1.500 / V 1:1.500

EMBALSE DE BUCARAMANGA Agua para la Vida	UNIDAD EJECUTORA PROYECTO REGULACION EMBALSE DE BUCARAMANGA	PONCE DE LEON Y ASOCIADOS S.A. INGENIEROS CONSULTORES	PROYECTO DE REGULACION EMBALSE DE BUCARAMANGA – ESTUDIOS Y DISEÑOS FASE 2	DISEÑÓ: A. ZULUAGA DIGITALIZÓ: S. QUIROGA	REVISÓ: A. ZULUAGA APROBÓ: G. CABRERA	1 08/11/09 A.Z.A. A.Z.A. A.Z.A. No. FECHA RESUMEN DISEÑÓ REVISÓ APROBÓ REVISIONES	CONTIENE: TUNEL DE VERTEDERO PLANTA – PERFIL	ESCALAS: INDICADAS FECHA: NOV/09 FIGURA No: 13 ARCHIVO MAGNÉTICO: 243-PL-VO1-R1.DWG