

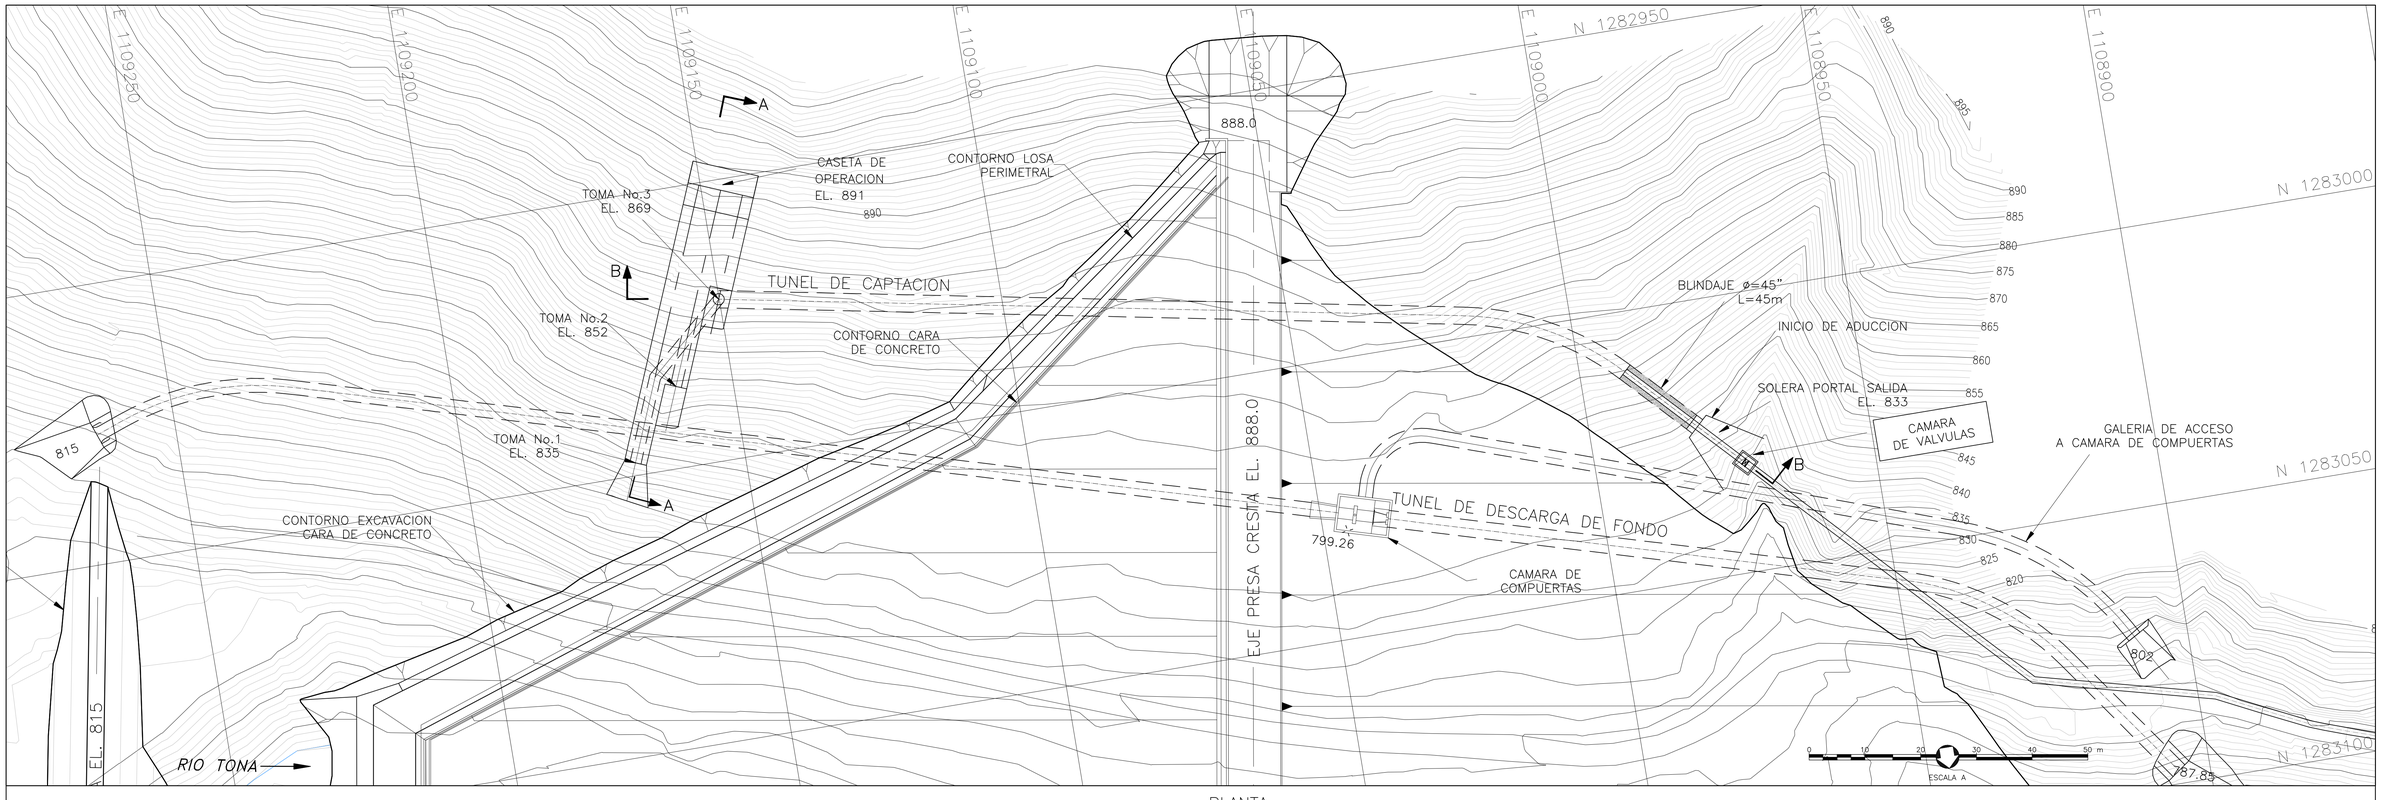


PLANTA
ESCALA A

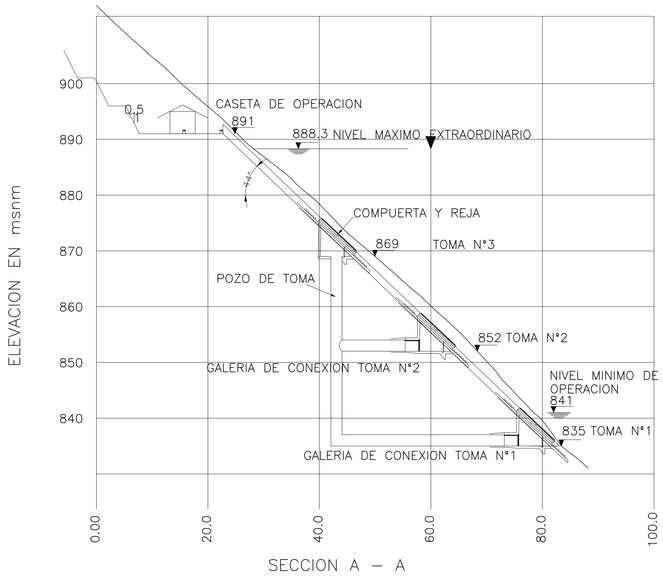

SECCION A – A

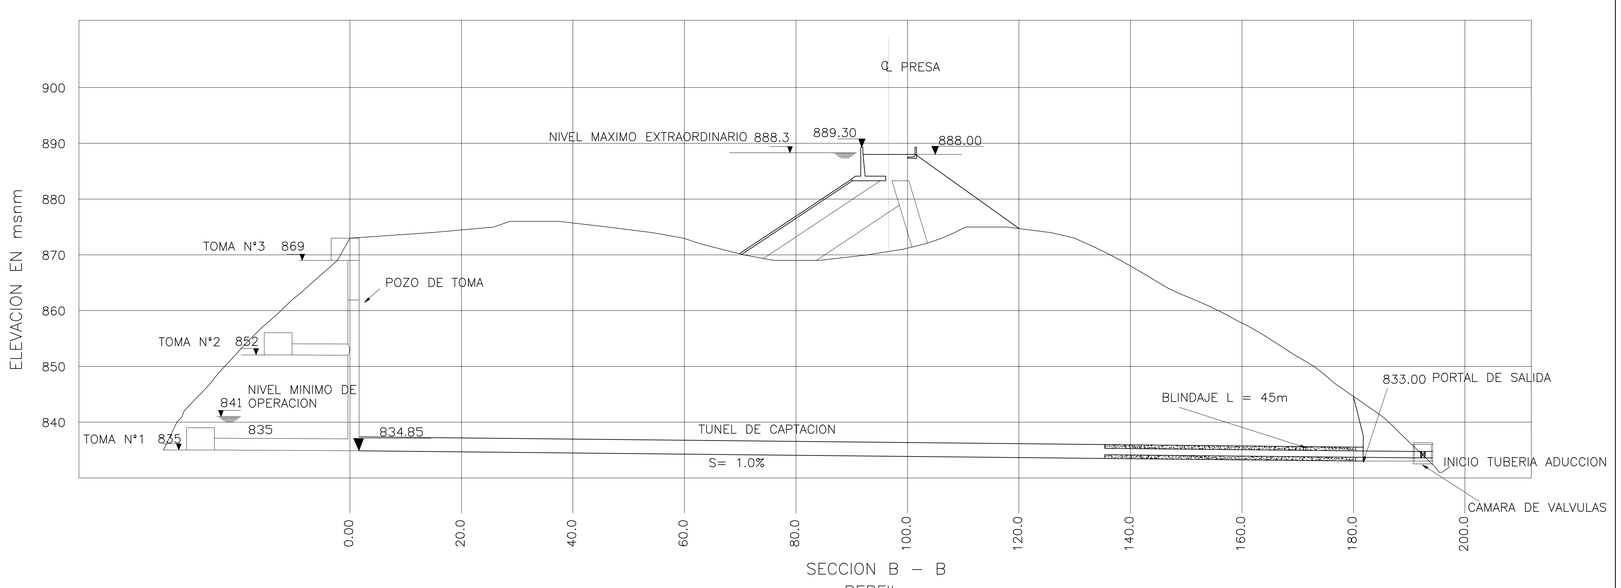

SECCION B – B
PERFIL
ESCALA A

EMBALSE DE BUCARAMANGA
Agua para la Vida

UNIDAD EJECUTORA PROYECTO
REGULACION EMBALSE DE BUCARAMANGA

PONCE DE LEON Y ASOCIADOS S.A.
INGENIEROS CONSULTORES

PROYECTO DE REGULACION EMBALSE DE BUCARAMANGA – ESTUDIOS Y DISEÑOS FASE 2

DISEÑÓ:	REVISÓ:
J. RINCON	A. ZULUAGA
DIGITALIZÓ:	APROBÓ:
M. RIVERO	G. ARIAS

REVISIONES

No.	FECHA	RESUMEN	DISEÑÓ	REVISÓ	APROBÓ

CONTIENE:
TUNEL DE CAPTACION
PLANTA – PERFIL

ESCALAS: INDICADA
FECHA: NOV/09
FIGURA No: 16
ARCHIVO MAGNÉTICO: