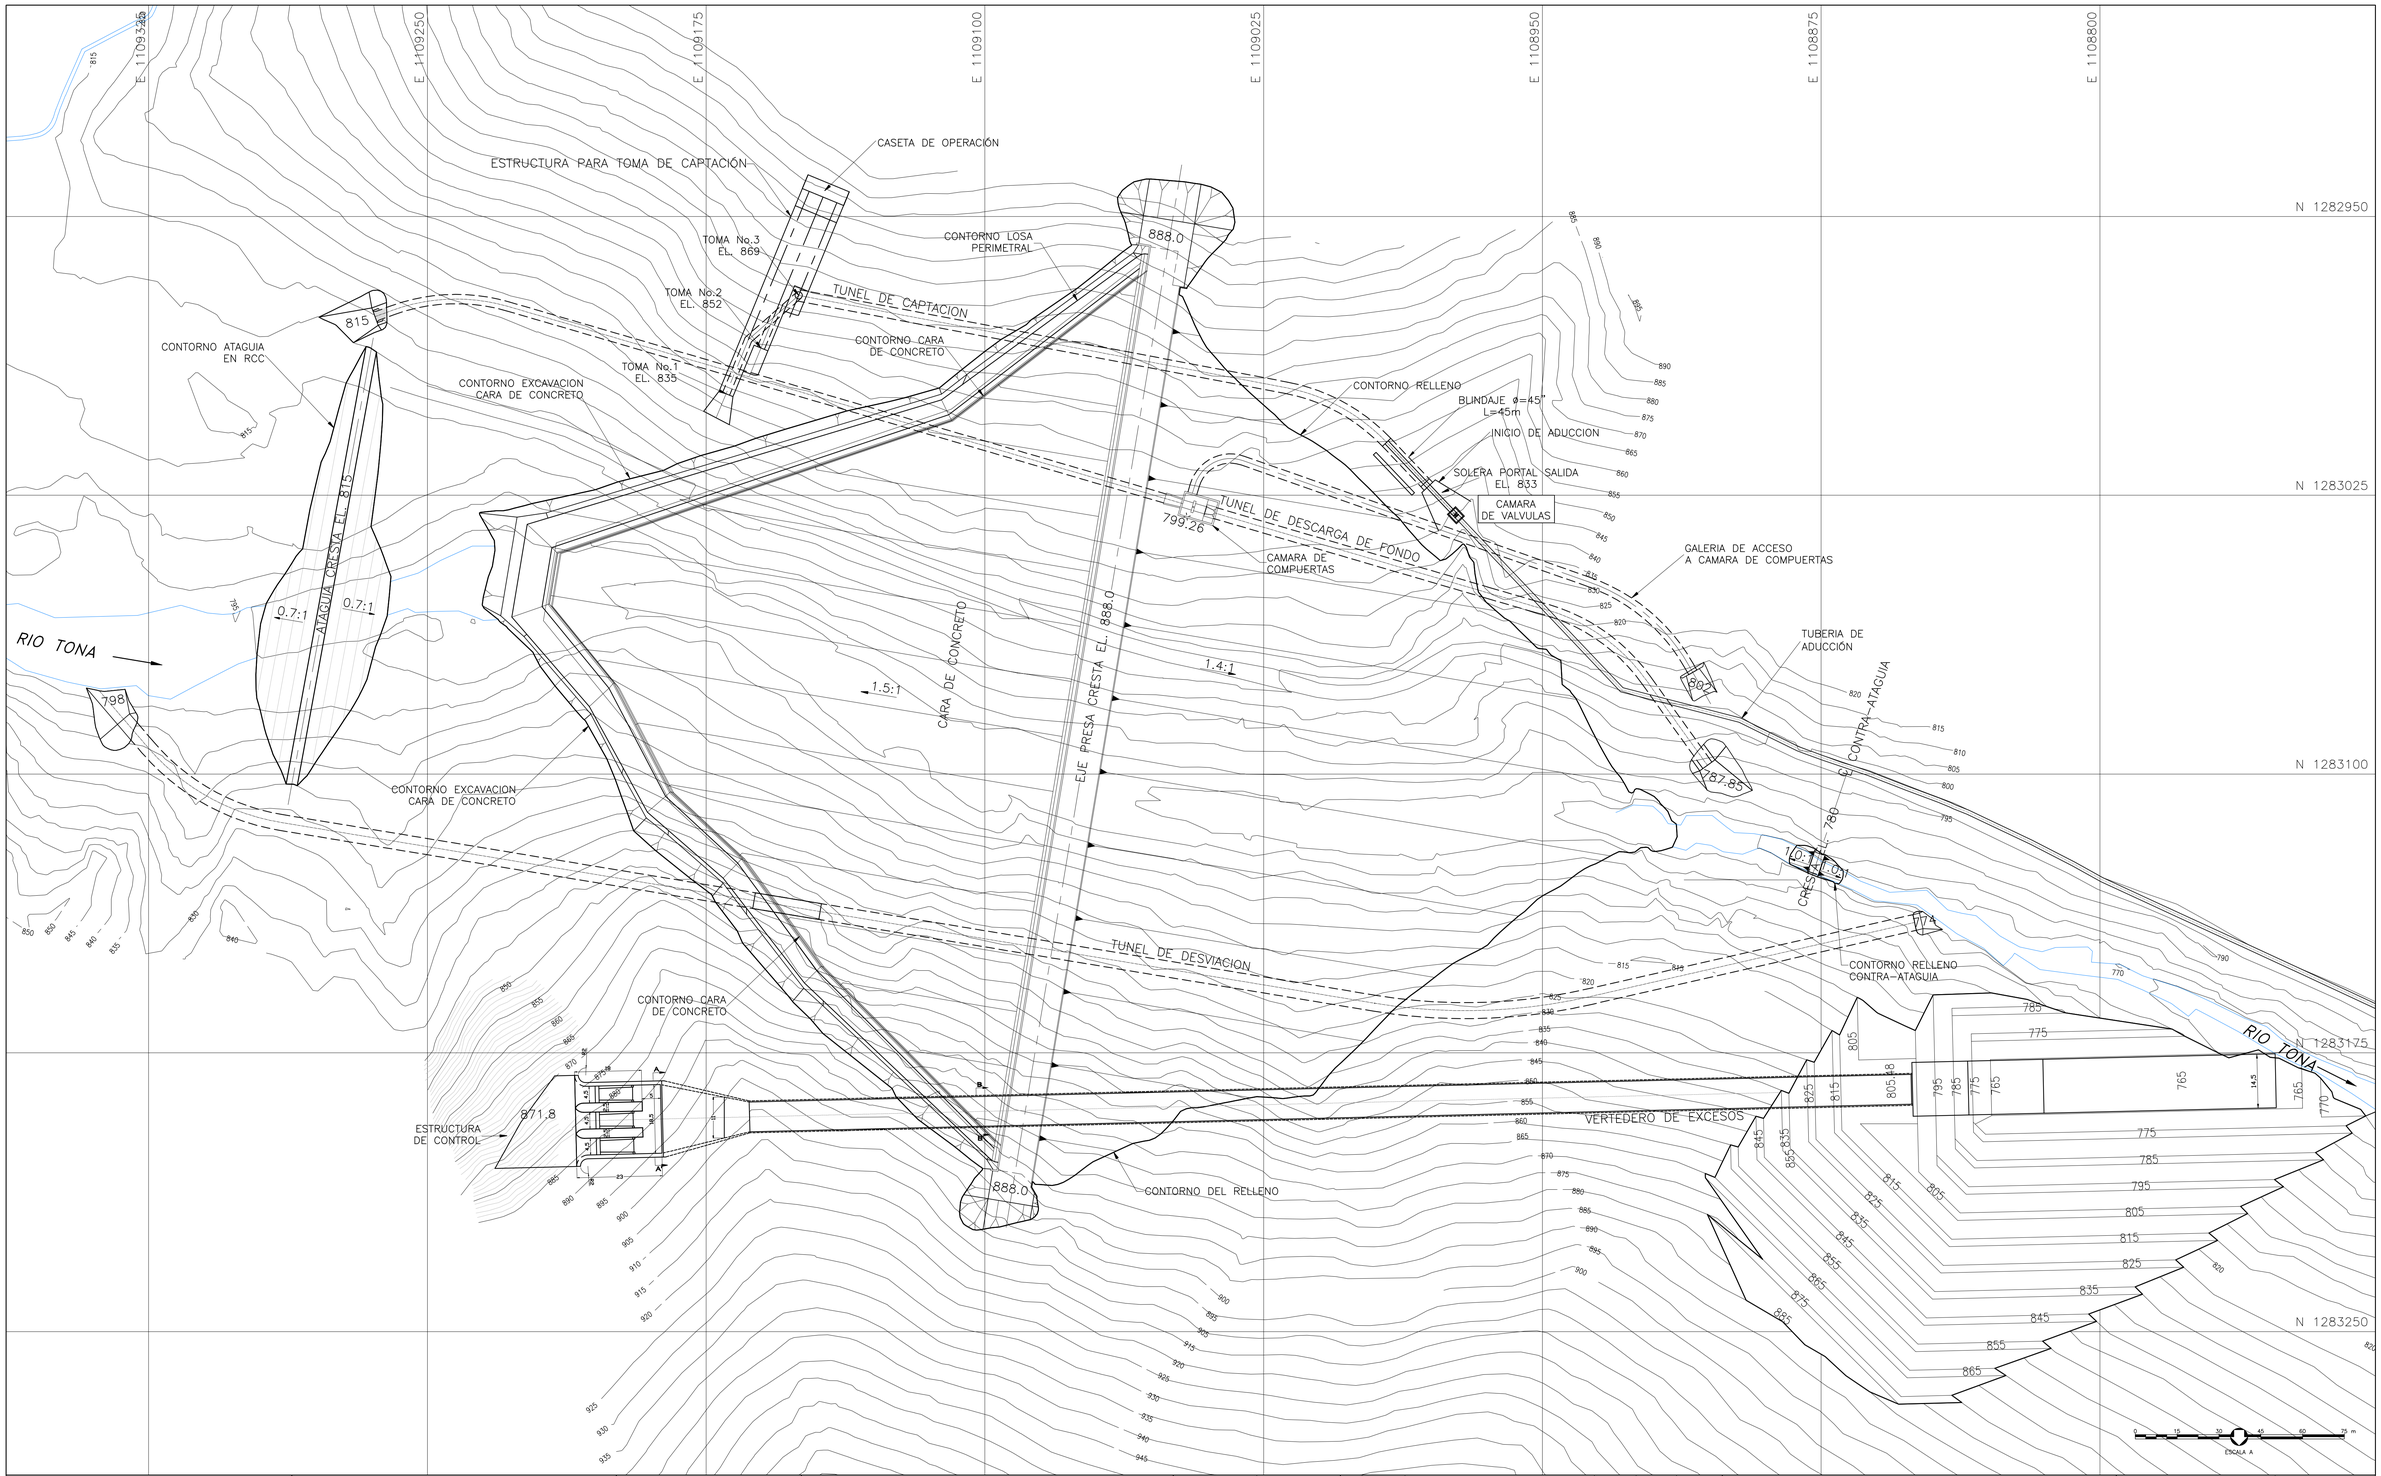


EMBALSE DE BUCARAMANGA Agua para la Vida	UNIDAD EJECUTORA PROYECTO REGULACION EMBALSE DE BUCARAMANGA	PONCE DE LEON Y ASOCIADOS S.A. INGENIEROS CONSULTORES	PROYECTO DE REGULACION EMBALSE DE BUCARAMANGA – ESTUDIOS Y DISEÑOS FASE 2	DISEÑÓ: O. PEÑA DIGITALIZÓ: S. QUIROGA	REVISÓ: A.J. RODRIGUEZ APROBÓ: G. ARIAS	No. FECHA RESUMEN DISEÑO REVISÓ APROBÓ REVISIONES	CONTIENE: PRESA Y OBRAS ANEXAS PLANTA GENERAL DE LOCALIZACION	ESCALAS: 1:750 FIGURA No: 2	FECHA: JUL/07 ARCHIVO MAGNÉTICO: 243-PL-PT02-R1.DWG