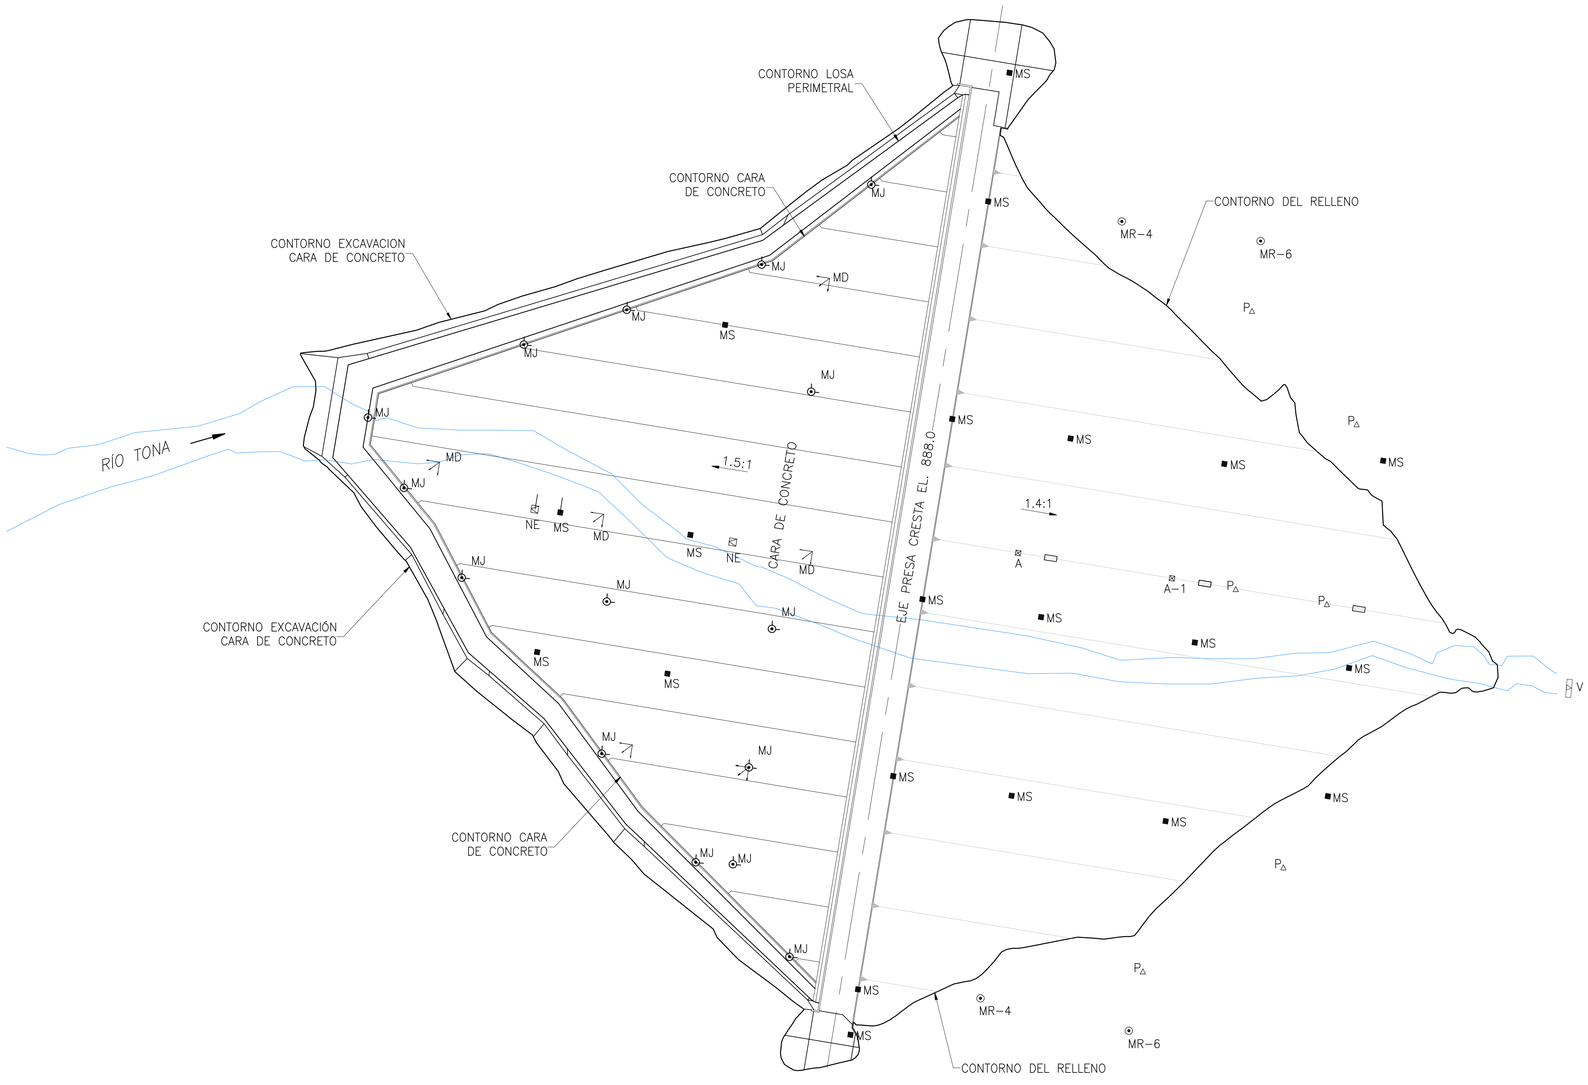


CONVENCIONES

- ① NUMERO DE LA LOSA DE CONCRETO
- MEDIDORES DE JUNTAS GRUPOS DE 3 UNIDADES
- MEDIDORES DE JUNTAS GRUPOS DE 2 UNIDADES
- MEDIDORES DE JUNTAS GRUPOS DE 1 UNIDAD
- MEDIDORES DE DEFORMACION UNITARIA GRUPO DE 3 UNIDADES
- MEDIDOR DE DEFORMACION UNITARIA (NO ESFUERZO-NO DEFORMACION)
- MOJONES SUPERFICIALES
- MOJON DE REFERENCIA EN ROCA
- PL PUNTOS DE LECTURA ACELEROGRAFOS
- PIEZOMETROS DE TUBO ABIERTO
- CASETAS DE INSTRUMENTACION
- VERTEDERO PARA FILTRACIONES

NOTAS:

1- TODAS LAS DIMENSIONES ESTAN DADAS EN METROS.

2- VEANSE SECCIONES EN EL PLANO 243-PL-PIC02-R1

0 15 30 45 60 75 m

ESCALA A

EMBALSE DE BUCARAMANGA
Agua para la Vida

UNIDAD EJECUTORA PROYECTO
REGULACION EMBALSE DE BUCARAMANGA

PONCE DE LEON Y ASOCIADOS S.A.
INGENIEROS CONSULTORES

PROYECTO DE REGULACION EMBALSE DE BUCARAMANGA – ESTUDIOS Y DISEÑOS FASE 2

DISEÑÓ:	REVISÓ:
O. PEÑA	A.J. RODRIGUEZ
DIGITALIZÓ:	APROBÓ:
M. DIAZ	G. ARIAS

No.	FECHA	RESUMEN	DISEÑÓ	REVISÓ	APROBÓ
1	JUL/07	ACTUALIZACION PRESA CRESTA 888	OPM	AZA	GAL

REVISIONES

CONTIENE:
PRESA
INSTRUMENTACION
PLANTA

ESCALAS: 1 : 1500
FECHA: NOV/09
FIGURA No: 5
ARCHIVO MAGNÉTICO: 243-PL-PIC01-R1.DWG