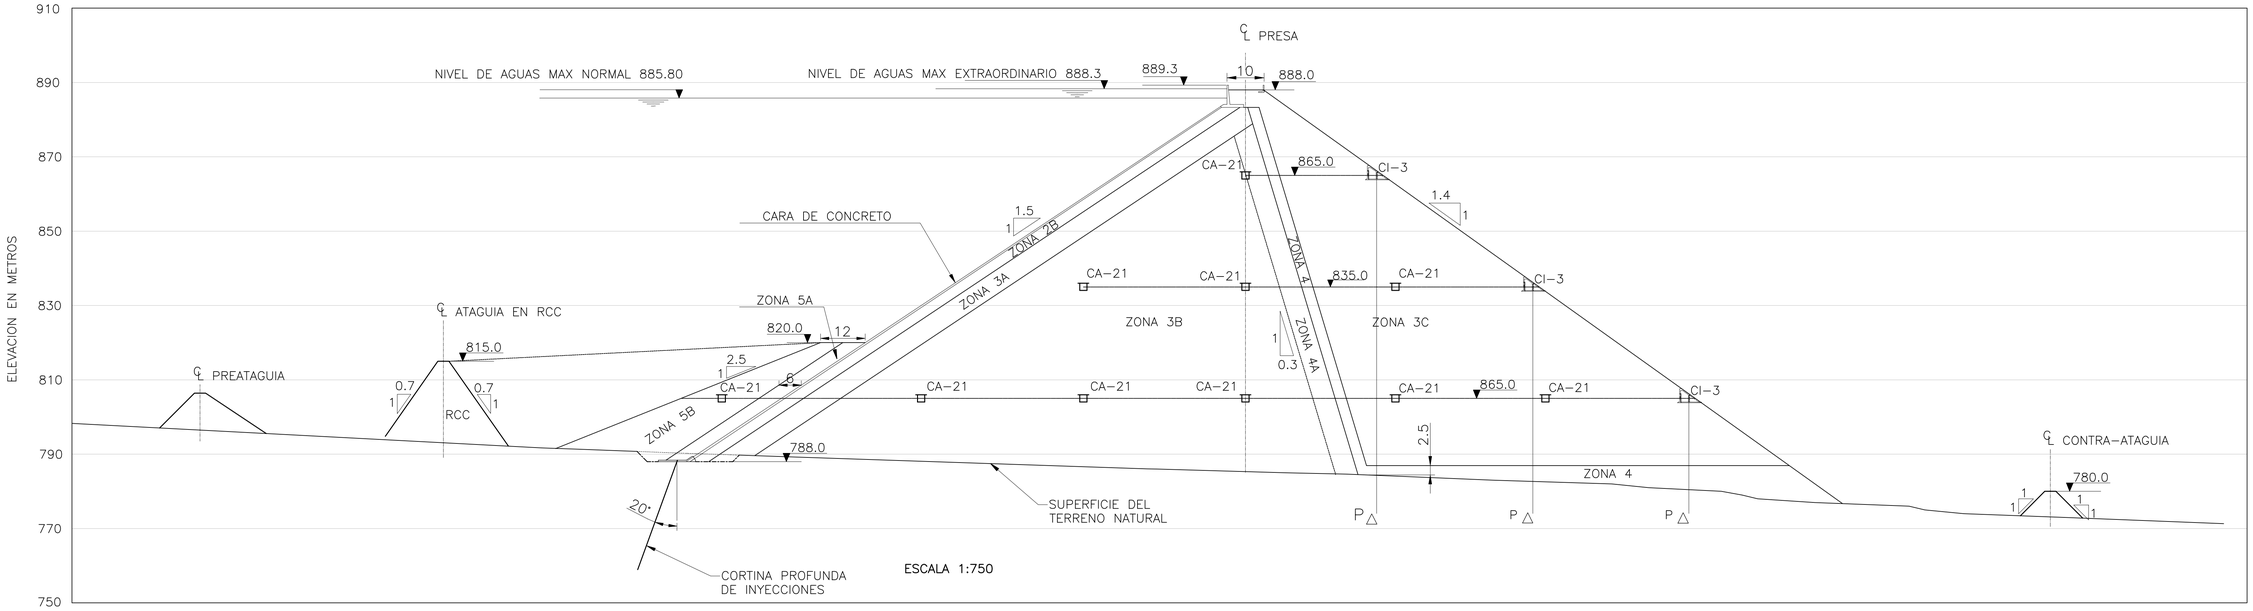


SECCIÓN MAXIMA

ESCALA 1:1500

SECCIÓN POR EL EJE DE LA PRESA

ESCALA 1:1500

CONVENCIONES

CASETA DE INSTRUMENTACION

CELDA DE ASENTAMIENTO

0 15 30 45 60 75 m

EMBALSE DE BUCARAMANGA
Agua para la Vida

UNIDAD EJECUTORA PROYECTO

REGULACION EMBALSE DE BUCARAMANGA

PONCE DE LEON Y ASOCIADOS S.A.
INGENIEROS CONSULTORES

PROYECTO DE REGULACION EMBALSE DE BUCARAMANGA – ESTUDIOS Y DISEÑOS FASE 2

DISEÑÓ:	REVISÓ:
O. PEÑA	A.J. RODRIGUEZ
DIGITALIZÓ:	APROBÓ:
M. DIAZ	G. ARIAS

REVISIONES

No.	FECHA	RESUMEN	DISEÑÓ	REVISÓ	APROBÓ
1	JUL/07	ACTUALIZACION PRESA CRESTA 888	OPM	AZA	GAL

CONTIENE:

PRESA
INSTRUMENTACIÓN
SECCIONES

ESCALAS: 1 : 1500

FECHA: NOV/09

FIGURA No: 6

ARCHIVO MAGNÉTICO: 243–PL–PIC02–R1.DWG