



PIEZOMETRO DE ALAMBRE VIBRANTE EN EL CUERPO DE PRESA

ESCALA 1:25

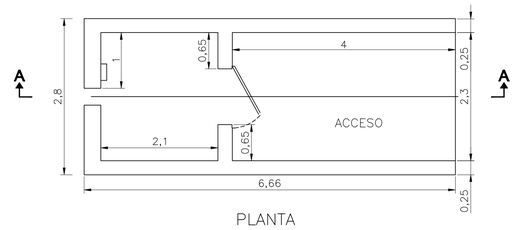


PLANTA

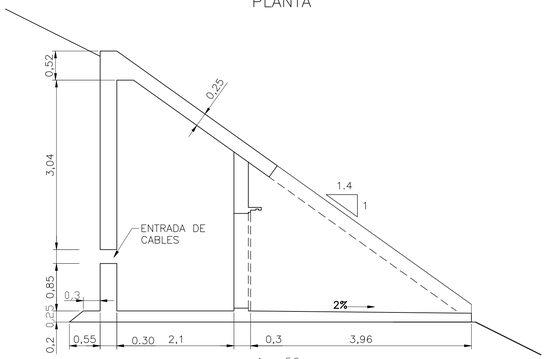


1 : 50

CORTE A–A
CASETA DE INSTRUMENTACION

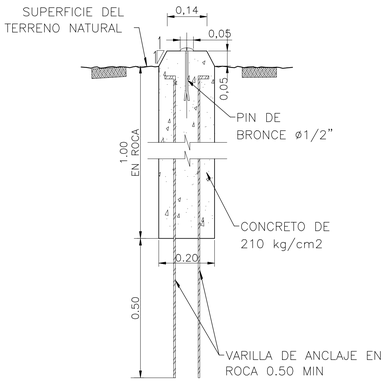


MOJONES EN ROCA

ESCALA 1:10

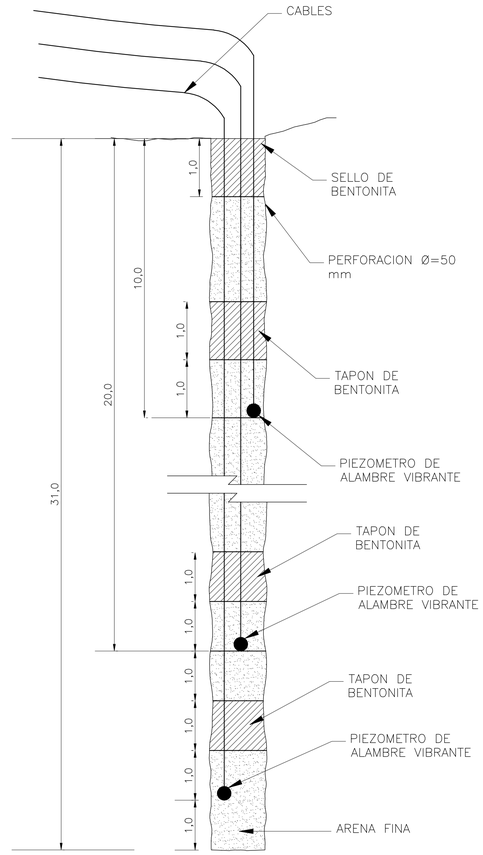


PIEZOMETROS DE CUERDA VIBRANTE EN LA FUNDACION

1 : 50

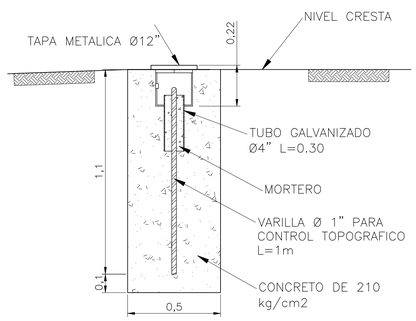


MOJONES EN LA CRESTA DE LA PRESA

ESCALA 1:15

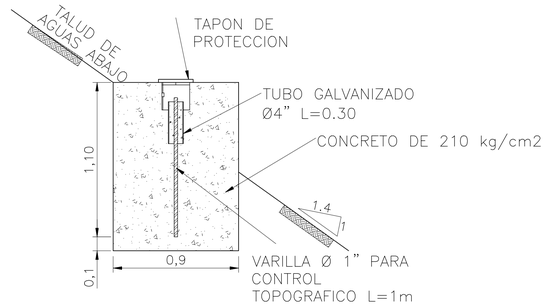


MOJONES EN EL ESPALDON AGUAS ABAJO DE LA PRESA

ESCALA 1:25

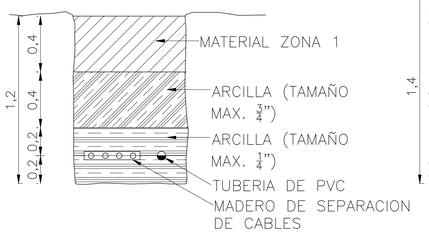

PROTECCION TIPICA DE CABLES Y TUBERIAS

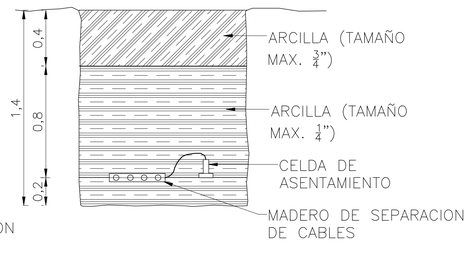

PROTECCION TIPICA DE CELDAS DE ASENTAMIENTO

CELDAS DE ALAMBRE VIBRANTE

ESCALA 1:25

EMBALSE DE BUCARAMANGA
Agua para la Vida

UNIDAD EJECUTORA PROYECTO

REGULACION EMBALSE DE BUCARAMANGA

PONCE DE LEON Y ASOCIADOS S.A. INGENIEROS CONSULTORES

PROYECTO DE REGULACION EMBALSE DE BUCARAMANGA – ESTUDIOS Y DISEÑOS FASE 2

DISEÑÓ:	REVISÓ:
OPM	GCM
DIGITALIZÓ:	APROBÓ:
MCR	GCM

No.	FECHA	RESUMEN	DISEÑO	REVISÓ	APROBÓ

REVISIONES

CONTIENE: PRESA INSTRUMENTACIÓN DETALLES

ESCALAS: INDICADAS | FECHA: NOV/09

FIGURA No: 7

ARCHIVO MAGNÉTICO: 243–PL–PIC03–R0.DWG