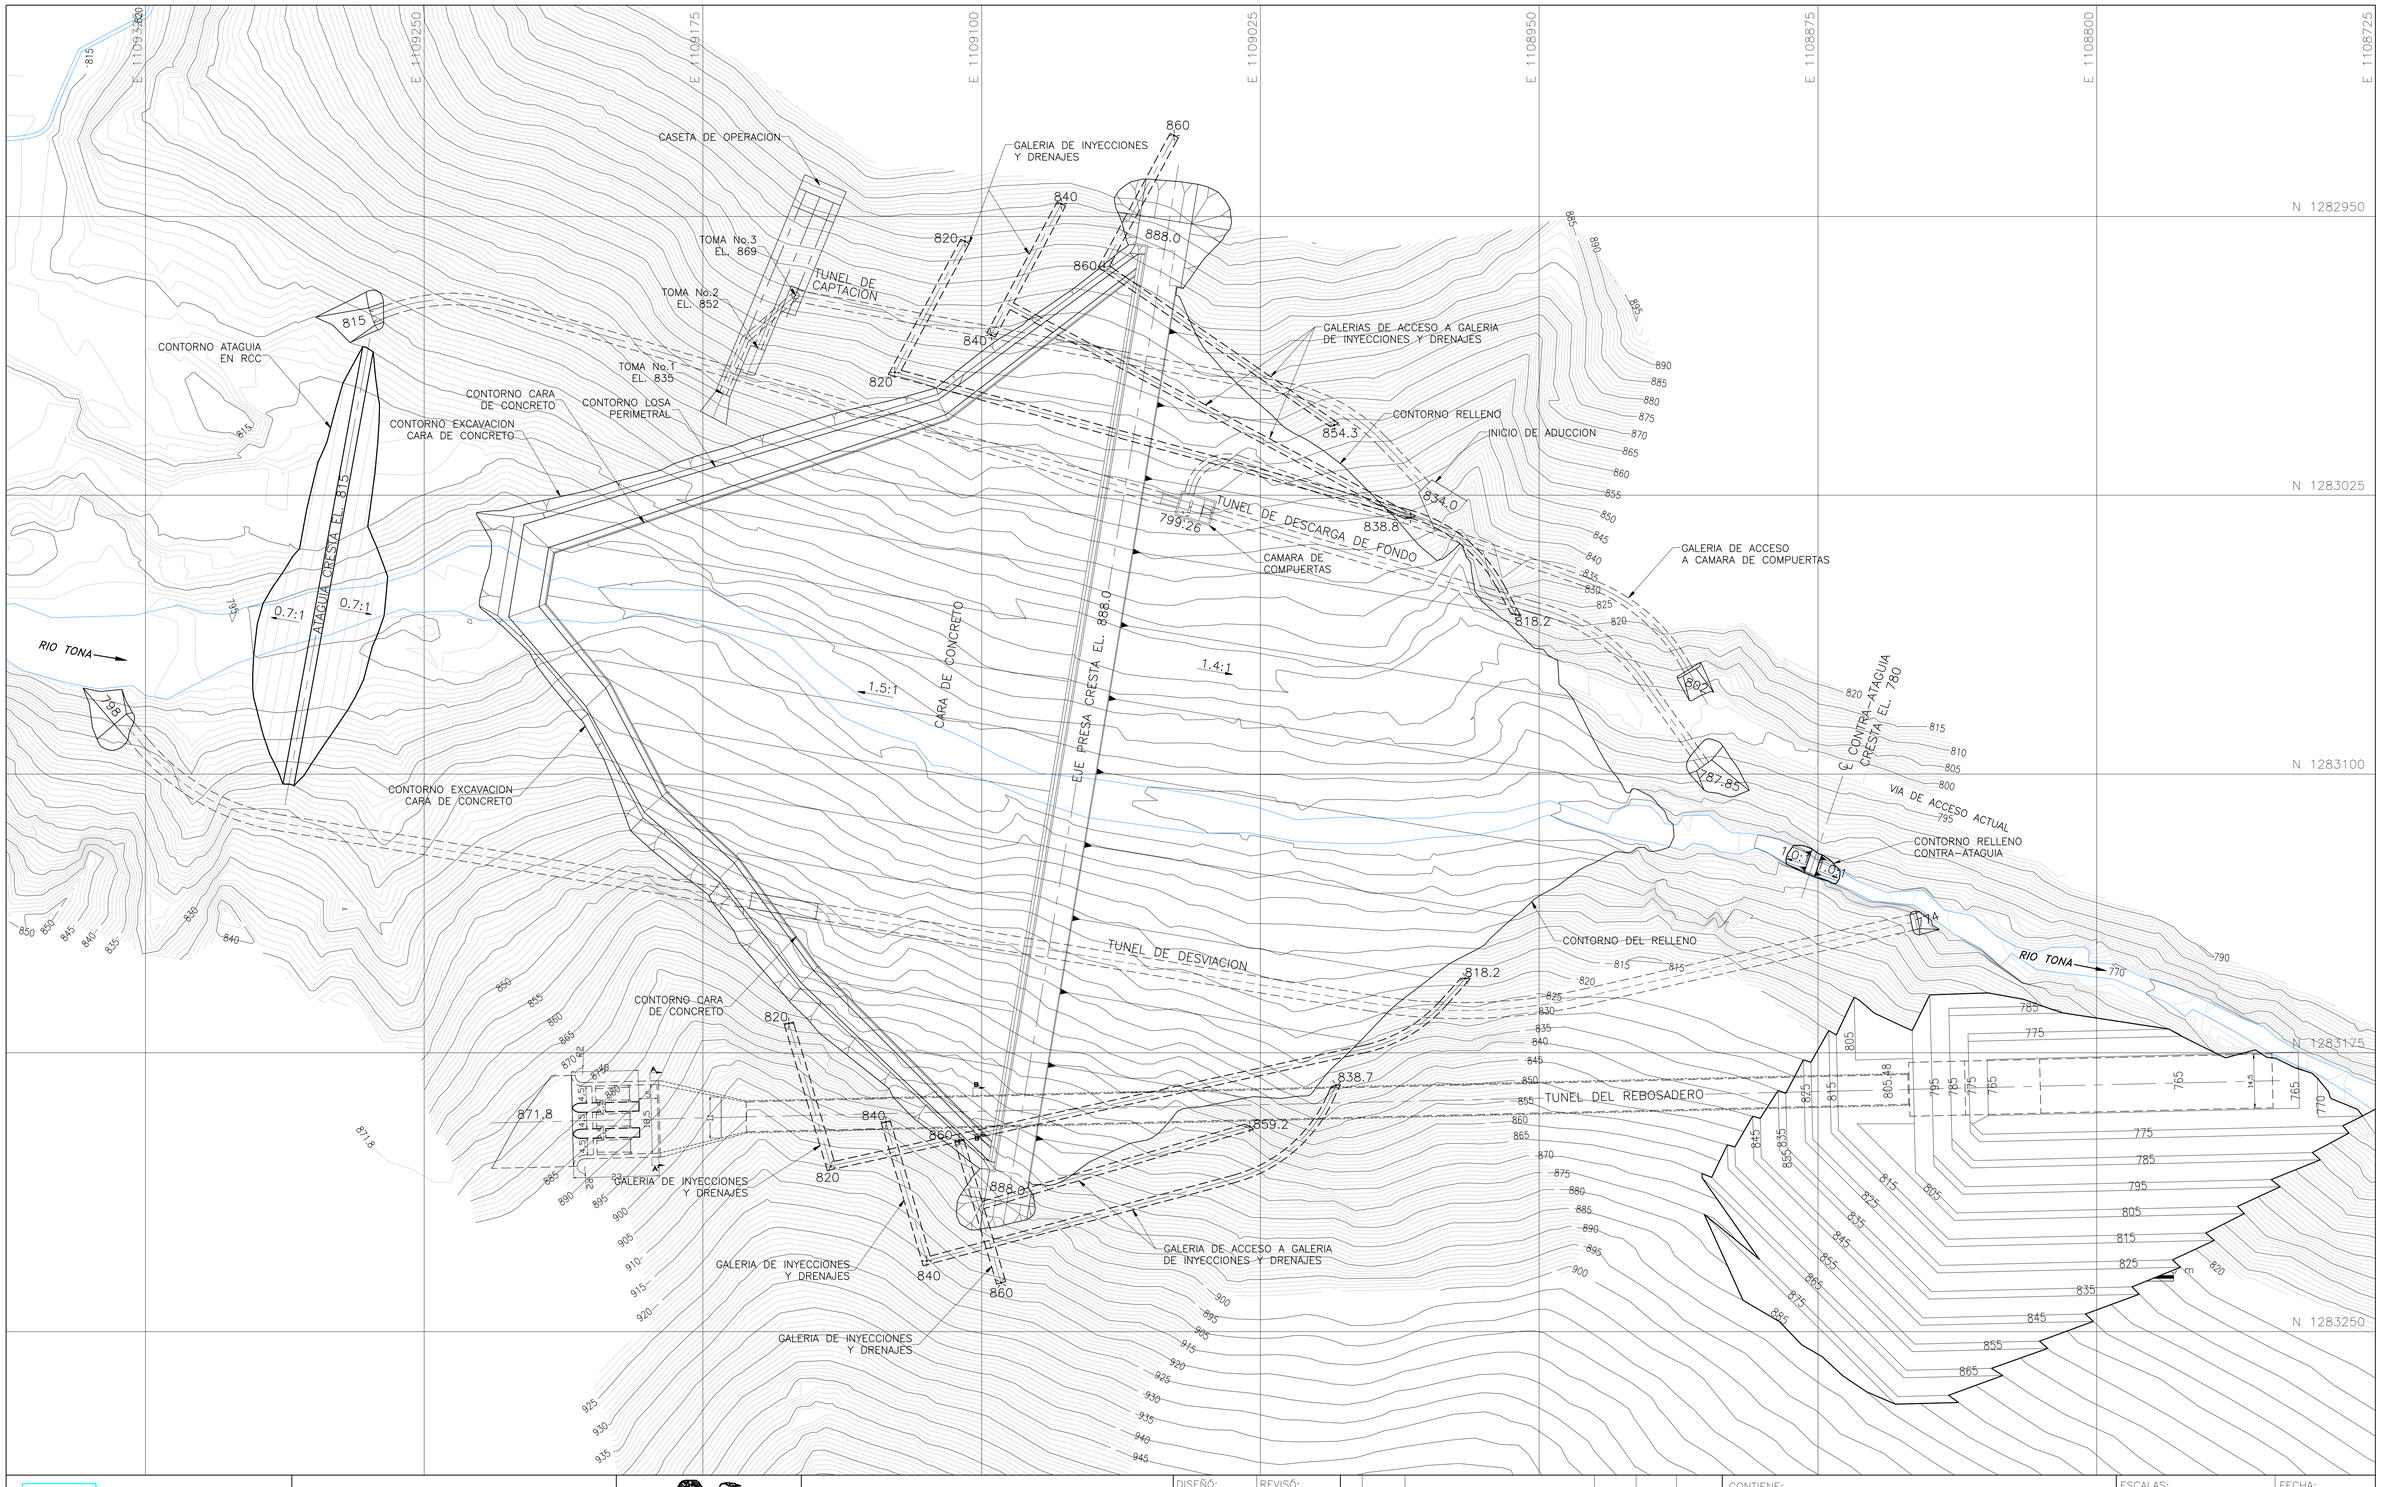


EMBALSE DE BUCARAMANGA Agua para la Vida	UNIDAD EJECUTORA PROYECTO REGULACION EMBALSE DE BUCARAMANGA	PONCE DE LEON Y ASOCIADOS S.A. INGENIEROS CONSULTORES	PROYECTO DE REGULACION EMBALSE DE BUCARAMANGA – ESTUDIOS Y DISEÑOS FASE 2	DISEÑÓ: O. PEÑA M. REVISÓ: A.J. RODRIGUEZ DIGITALIZÓ: M. DIAZ APROBÓ: G. ARIAS	No. / FECHA / RESUMEN / DISEÑÓ / REVISÓ / APROBÓ REVISIONES	CONTIENE: PRESA GALERIAS DE INYECCIONES Y DRENAJES PLANTA DE LOCALIZACION	ESCALAS: 1:1500 FECHA: NOV/09 FIGURA No: 8A ARCHIVO MAGNÉTICO: 243-PL-PGF18-R0.DWG