

REPUBLICA DE COLOMBIA
DIVISION TERRITORIAL

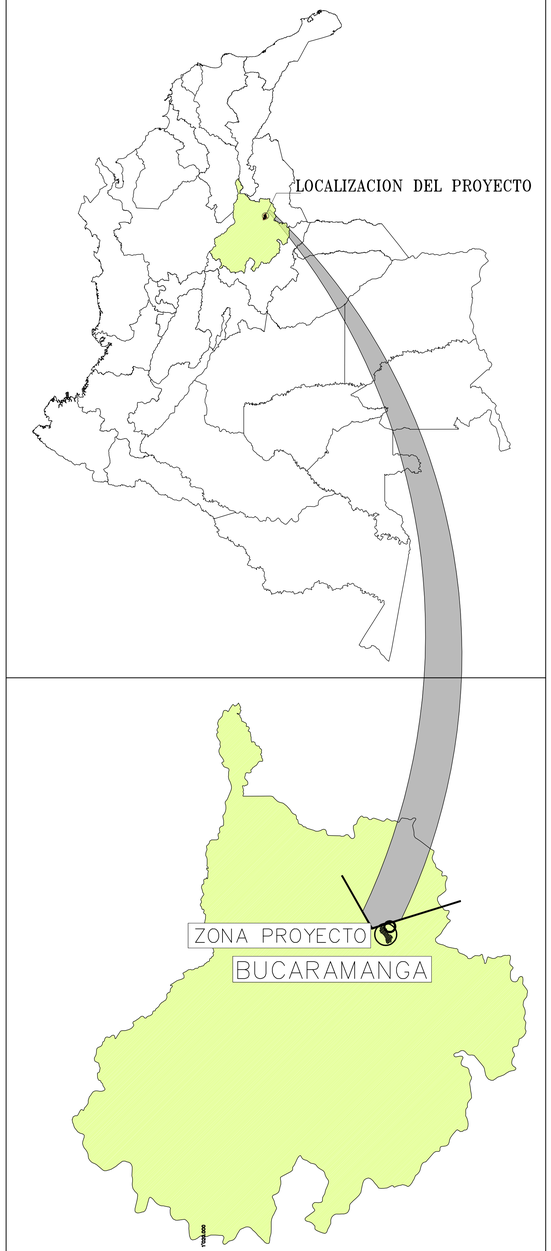

DEPARTAMENTO DE SANTANDER

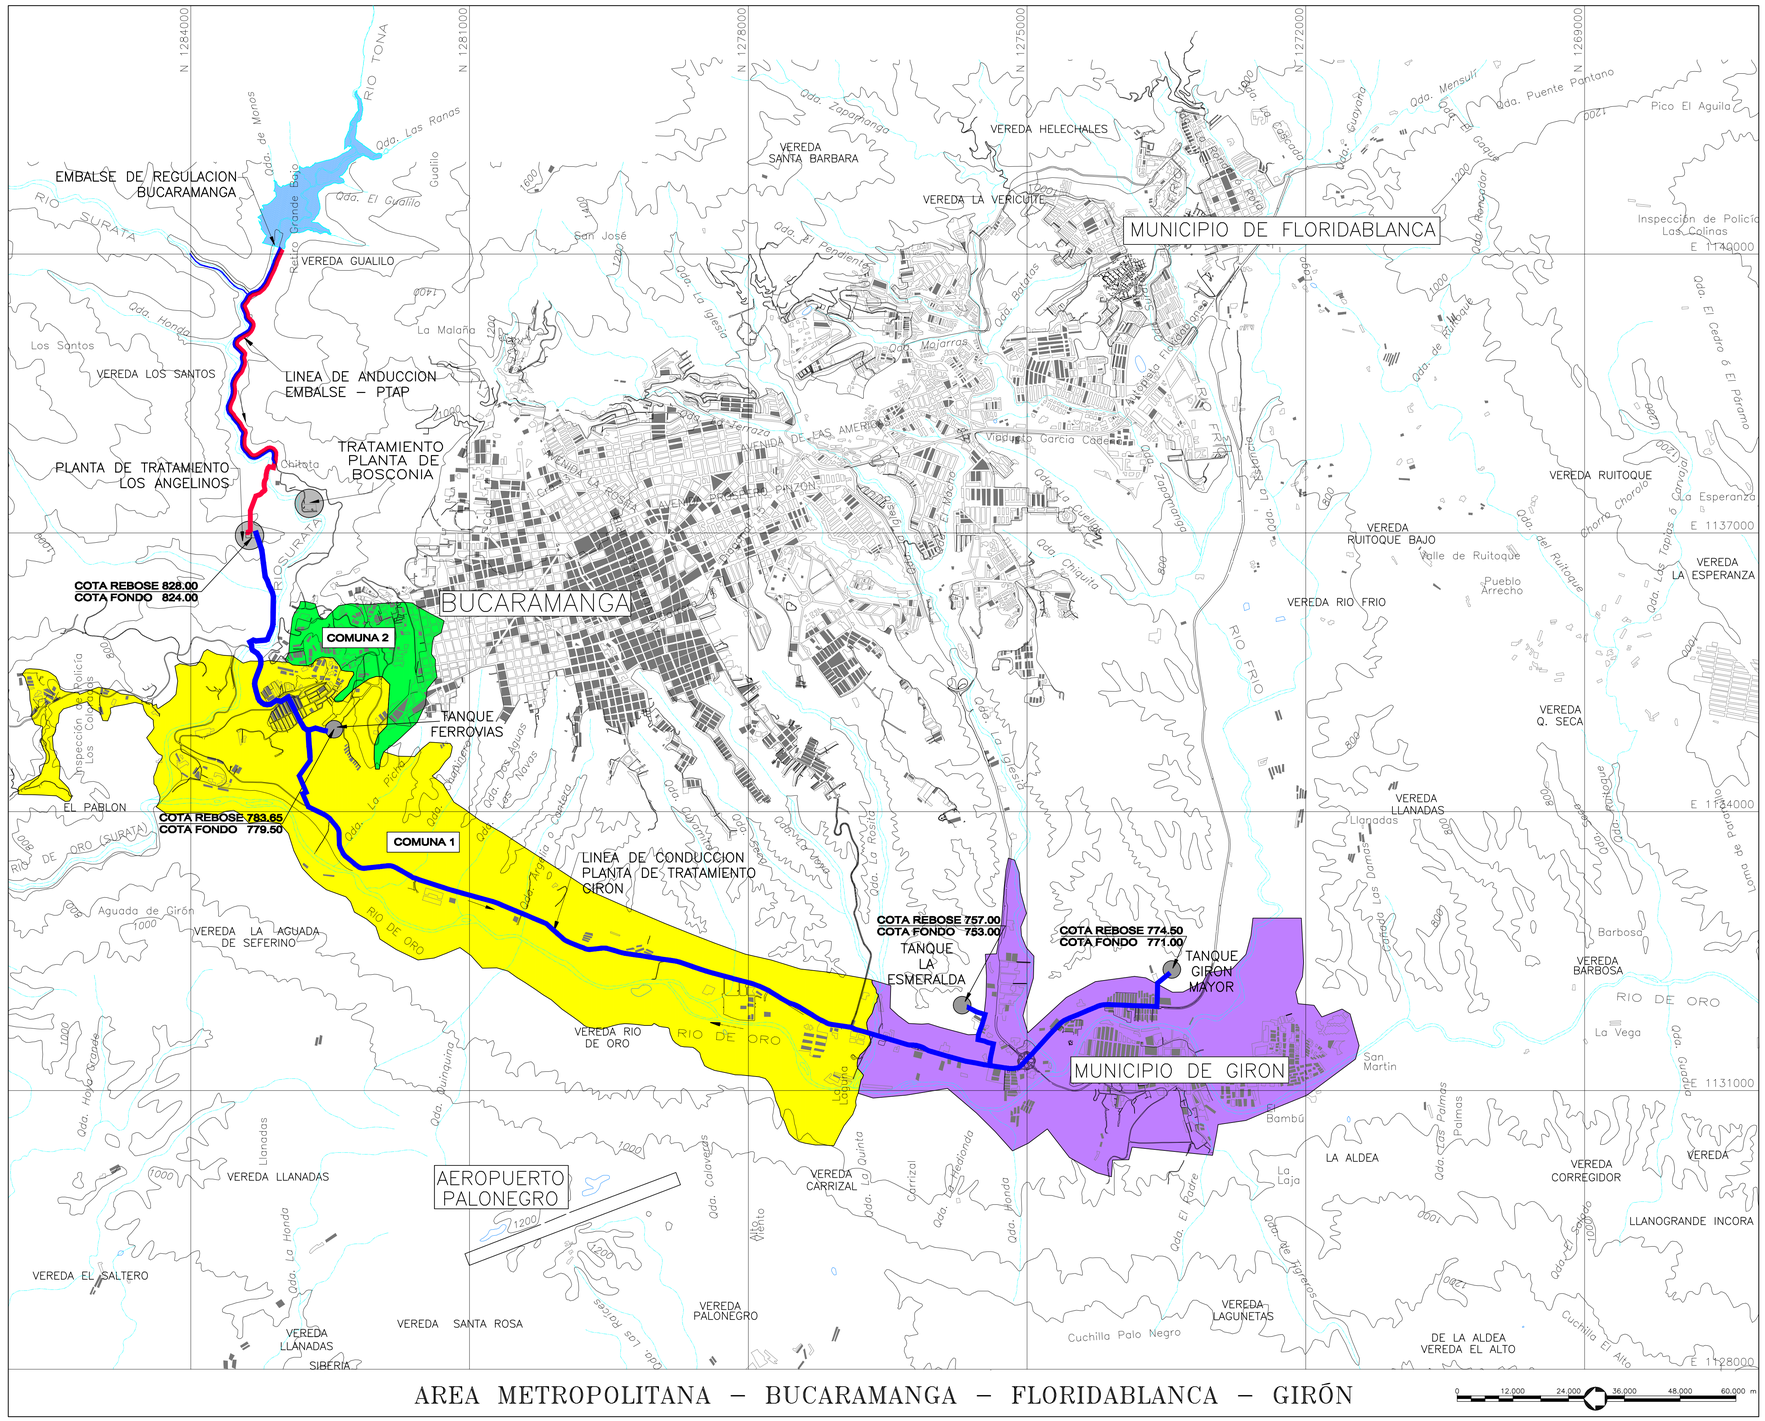

AREA METROPOLITANA – BUCARAMANGA – FLORIDABLANCA – GIRÓN

EMBALSE DE BUCARAMANGA
Agua para la Vida

UNIDAD EJECUTORA PROYECTO
REGULACION EMBALSE DE BUCARAMANGA

PONCE DE LEON Y ASOCIADOS S.A.
INGENIEROS CONSULTORES

PROYECTO DE REGULACION EMBALSE DE BUCARAMANGA – ESTUDIOS Y DISEÑOS FASE 2

DISEÑÓ:	REVISÓ:
A. ZULUAGA	A. ZULUAGA
DIGITALIZÓ:	APROBÓ:
S. QUIROGA	G. ARIAS

No.	FECHA	RESUMEN	DISEÑO	REVISÓ	APROBÓ

REVISIONES

CONTIENE:
LOCALIZACION GENERAL DEL PROYECTO

ESCALAS:	60.000	FECHA:	NOV/09
FIGURA:	1		
ARCHIVO MAGNÉTICO:	243-PL-ET07-R0.DWG		