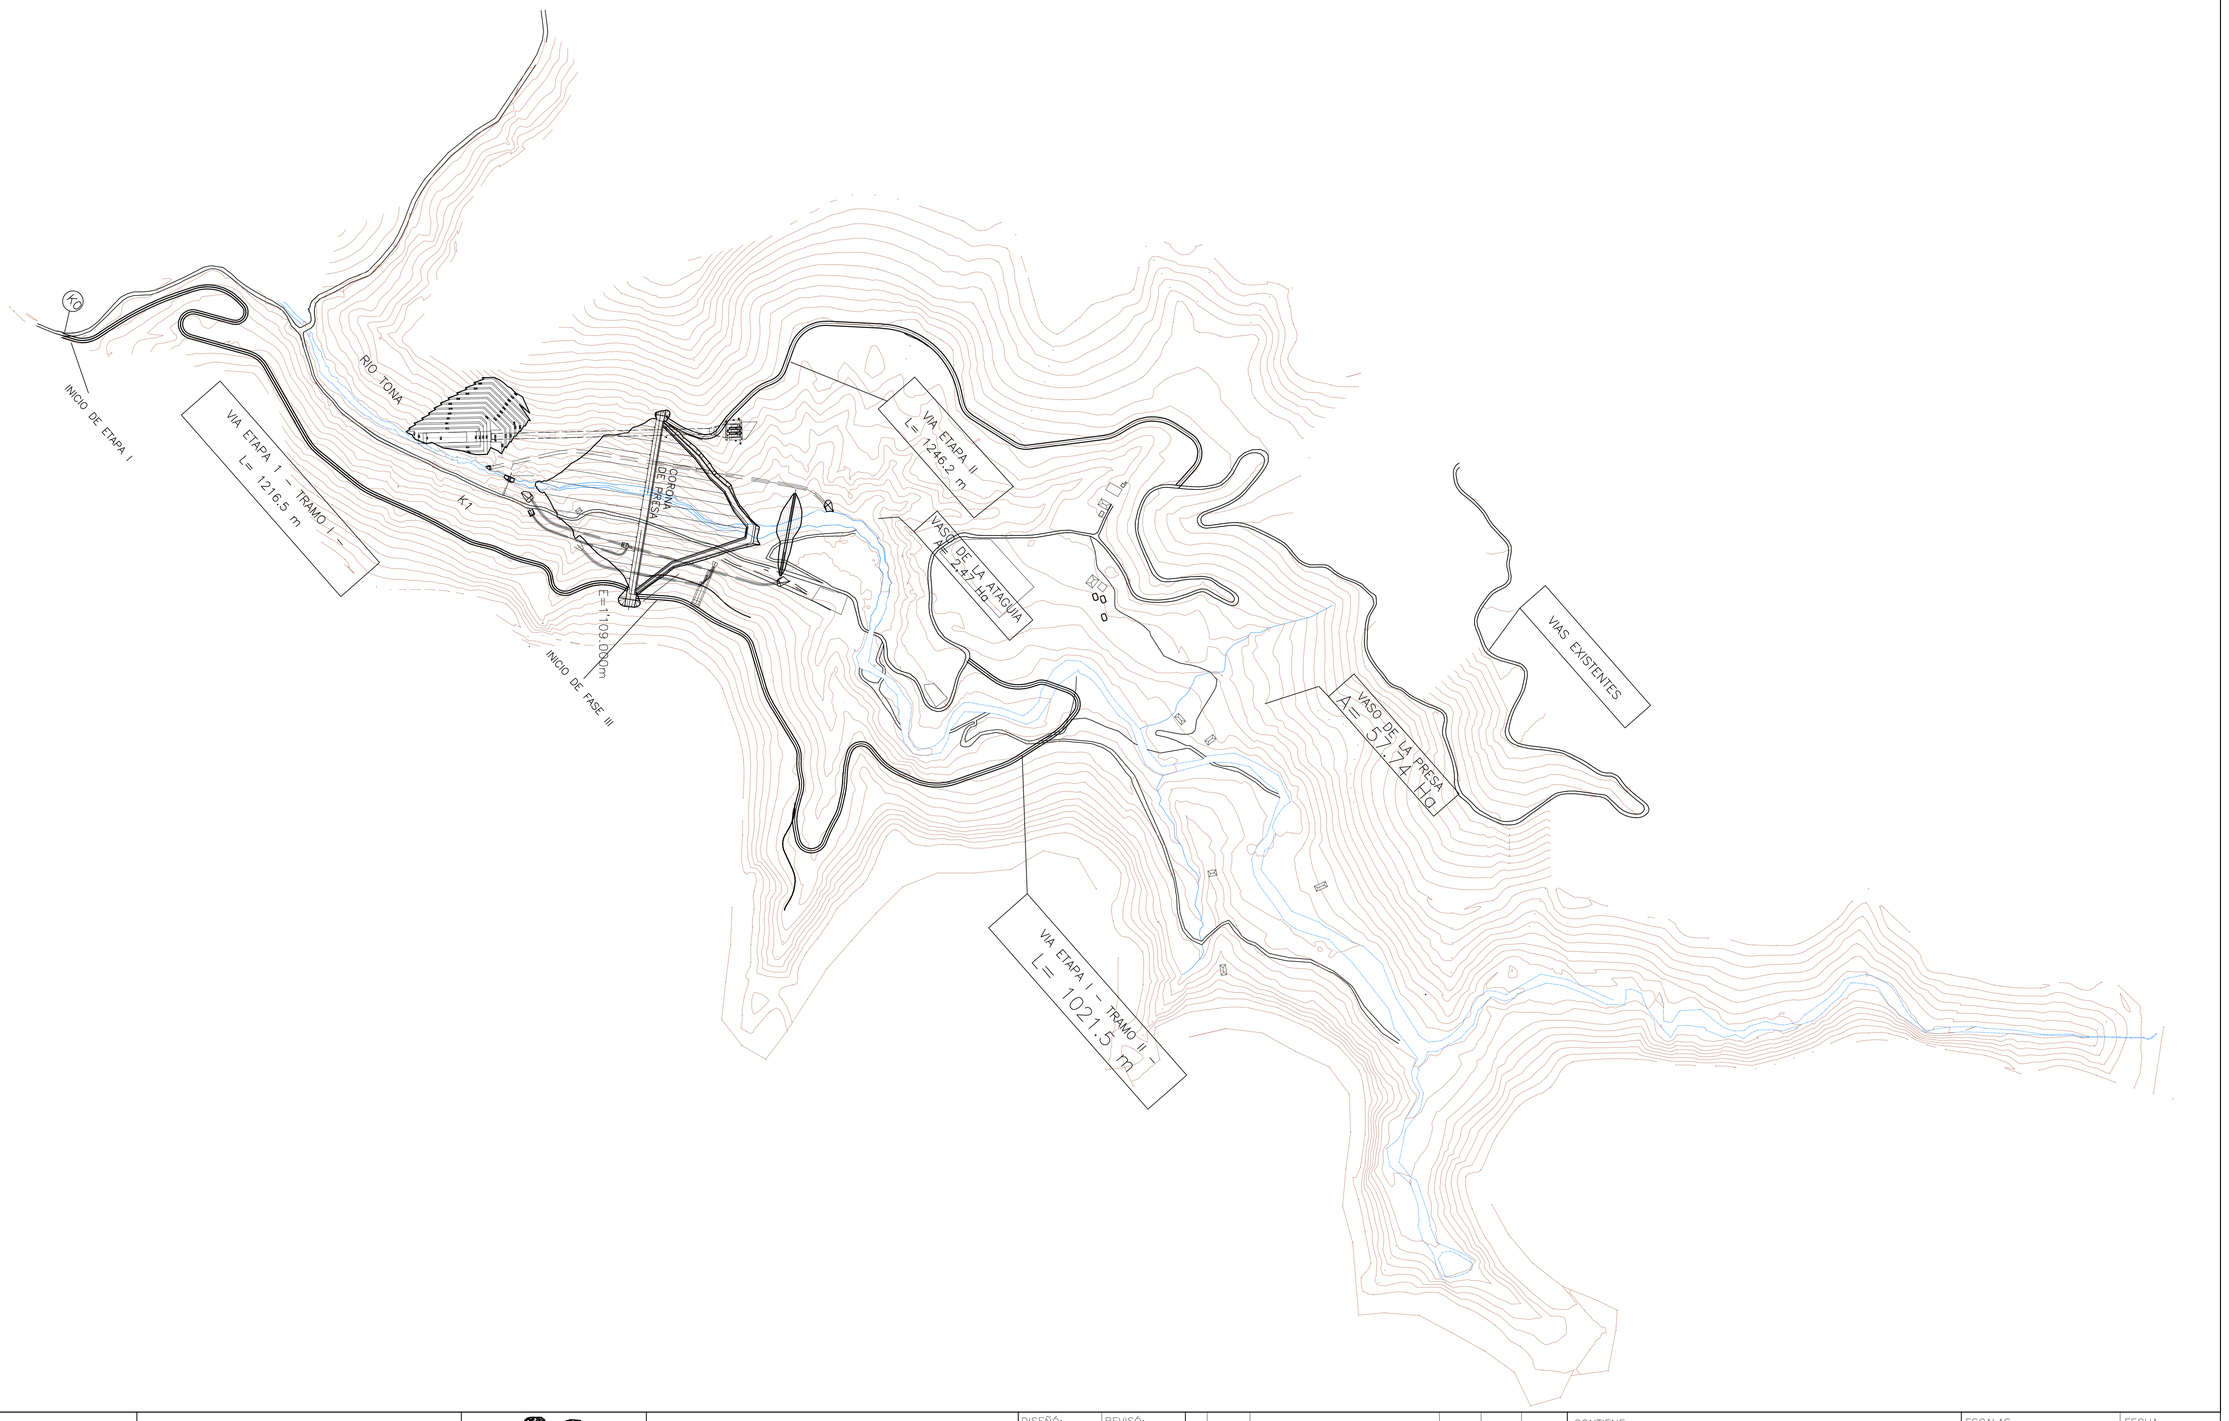


EMBALSE DE BUCARAMANGA
Agua para la Vida

UNIDAD EJECUTORA PROYECTO

REGULACION EMBALSE DE BUCARAMANGA

PONCE DE LEON Y ASOCIADOS S.A.
INGENIEROS CONSULTORES

PROYECTO DE REGULACION EMBALSE DE BUCARAMANGA – ESTUDIOS Y DISEÑOS FASE 2

DISEÑÓ:	REVISÓ:
M.R	AJR
DIGITALIZÓ:	APROBÓ:
S.Q	GAL

REVISIONES

No.	FECHA	RESUMEN	DISEÑÓ	REVISÓ	APROBÓ

CONTIENE:

PLANTA GENERAL VIAS DE ACCESO

ESCALAS: INDICADAS
FECHA: NOV/09
FIGURA No: 22
ARCHIVO MAGNÉTICO: